


NØRREG. S. 2  
3. ETAGE

let facade med zinkbeklædning

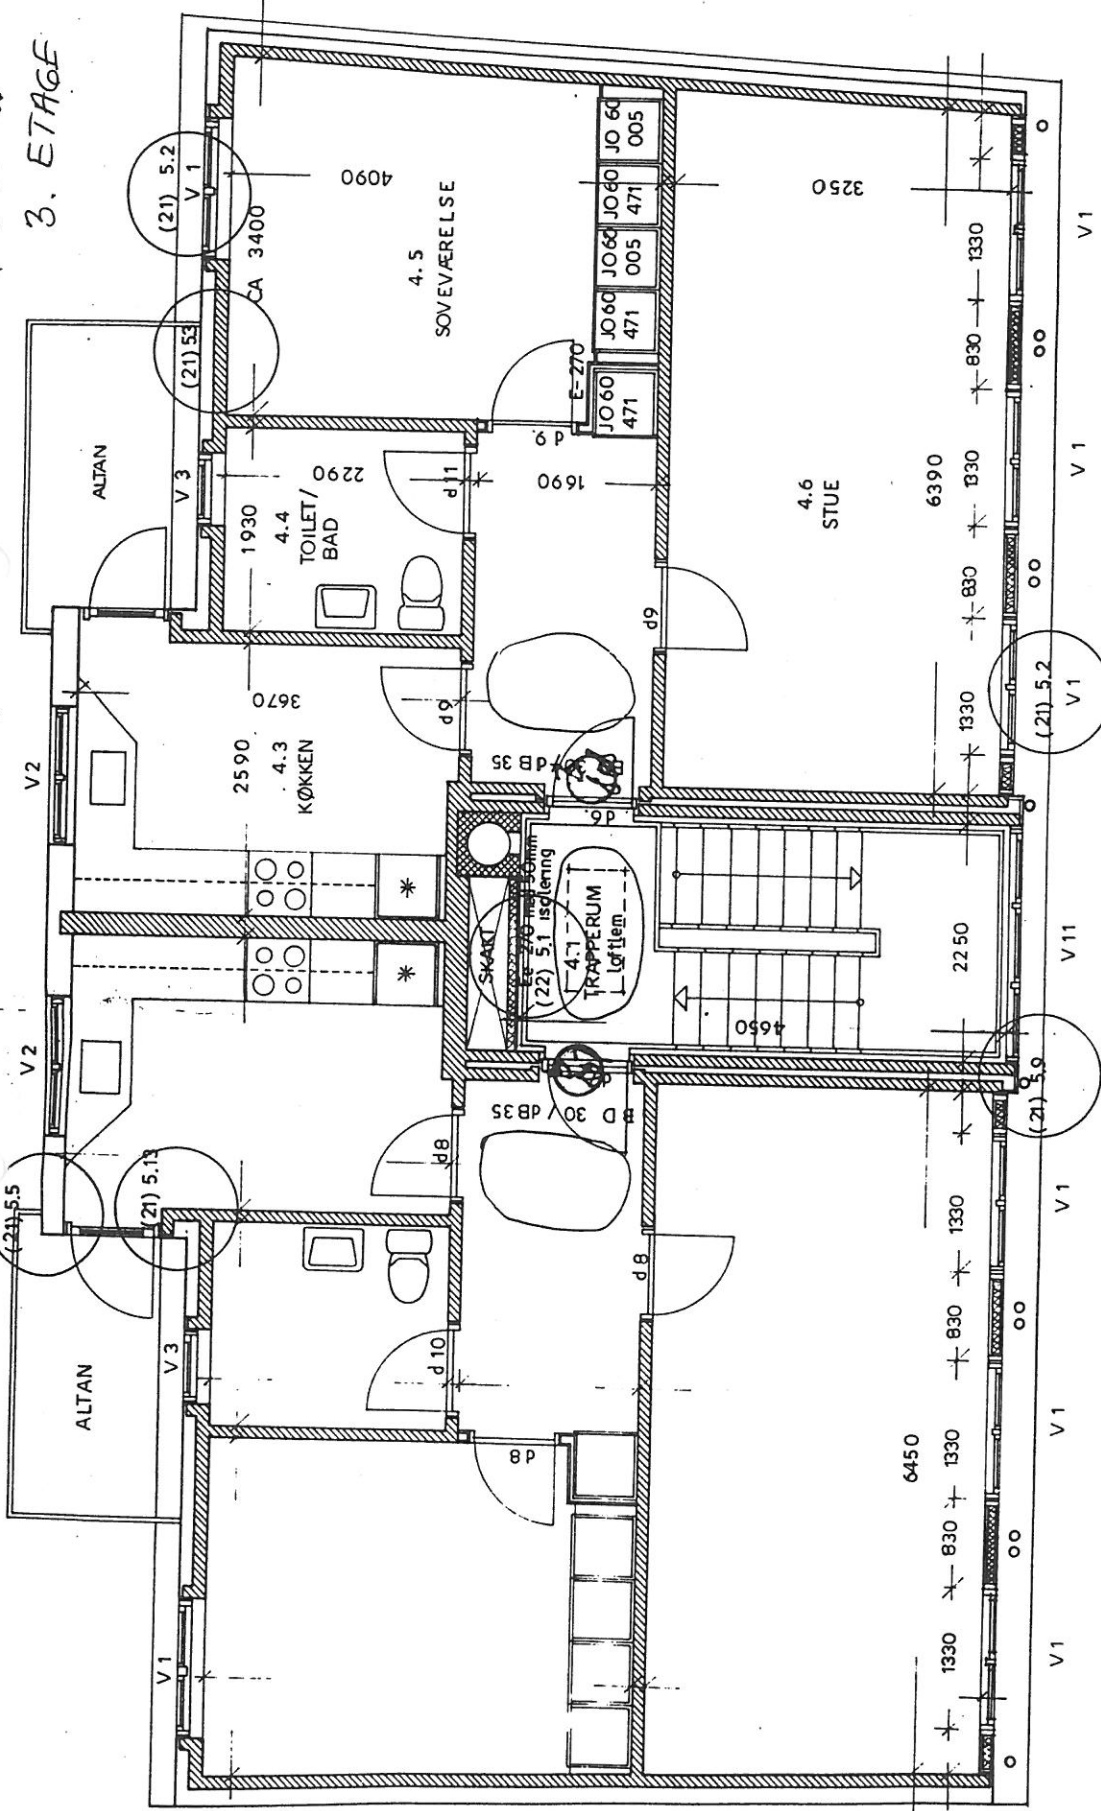

TRAPPERUM:

- MU : 1/2 stens-væg mod trappe ferse til legbetuladning.
- TØ : Loft udhæng som akustisk isolering under speerfod på forskalling. Løstmonteret over træspeerfod til lagrum. I tegrum afsløres teglert af tag dnt. 80 x 120 cm.