Lejligheden overholder kravene i "Horsens Sunde Boliger"
på nær fri afstand ved entrédør, som udv. skal være på 30 cm.

Der er ikke kørestolsadgang til terrasse.

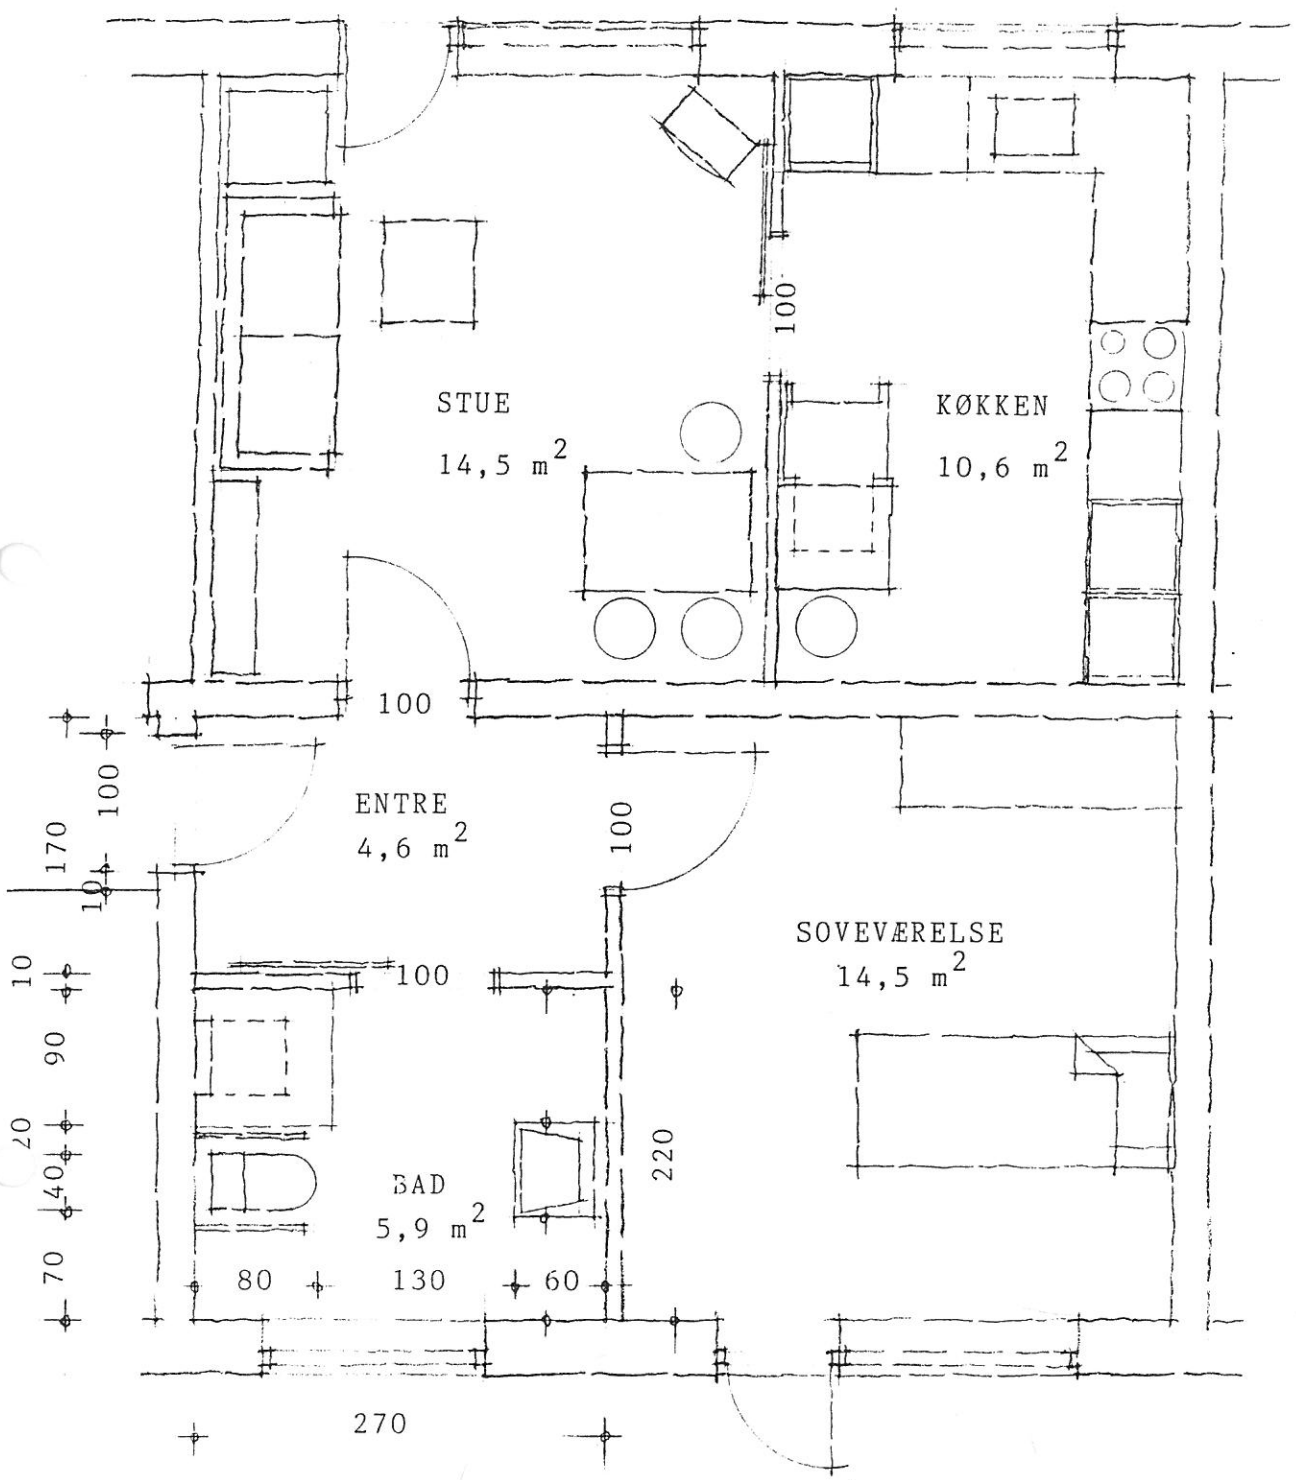

LEJLIGHEDSPLAN I NR. 89 OG 91

Emne:	ÆLDREBOLIGER	**Sag nr.:**	220.08.93
Byggeplads:	Sundvej, Horsens	**Dato:**	08.09.94
		Rev. dato:	
Kunde:	Andelsboligforeningen Beringsgård	Tegn. nr.	1.
DISPOSITIONSSKITSE	Lejlighedplan i nr. 89 og 91	Mål -	1:50

Carsten Fynbo Larsen Arkitekt m.a.s. 8700 Horsens
Kirkevej 5 · Tyrsted Tlf. 75 64 41 21